


INTERNATIONAL WILDLIFE CENTER

IWC 1037


LA EXPERIENCIA DE VISITAR AFRICA DEBE SER UNA EXPERIENCIA COMPLETA A TODOS LOS NIVELES. UNA RESERVA DE CAZA COMO LO ES EL PARQUE KRUGER, TIENE COMO OBJETIVO DISFRUTAR DE LOS ANIMALES EN SU AMBITO NATURAL. POR ELLO VOLUNTARIOS, PROFESIONALES Y TURISTAS DEBEN TENER LAS INSTALACIONES Y SERVICIOS NECESARIOS PARA QUE LA CONVIVENCIA ENTRE TODOS ESTOS ELEMENTOS SEA LA MEJOR POSIBLE. LA ARQUITECTURA TIENE LA CAPACIDAD DE GENERAR Y ESTABLECER ESTA RELACION CON LA NATURALEZA Y DE POTENCIAR LAS CARACTERISTICAS MAS IMPORTANTES DE CADA UNA. EL PROYECTO NACE DE LA IDEA DE QUERER HACER ALGO CON LO QUE PUEDE SERVIR A TODO EL PARQUE Y NO SOLO UN LUGAR EN CONCRETO. AL SER UNA RESERVA TAN GRANDE DEBEN EXISTIR MUCHOS PUNTOS DONDE PODER ESTABLECER UN ESPACIO, DONDE PODER DORMIR, DESCANSAR E INCLUSO ESPACIOS DE TRABAJO Y DE CUIDADO PARA LOS ANIMALES. EL QUERER MODULAR EL PROYECTO PARA FACILITAR SU CONSTRUCCION Y SU REPRODUCCION HA SIDO EL PUNTO DE PARTIDA, QUERIENDO ESTUDIAR MUY BIEN LA SECCION DE LOS MODULOS Y LA COMUNICACION ENTRE ELLOS.

GEOMETRIA GENERADORA

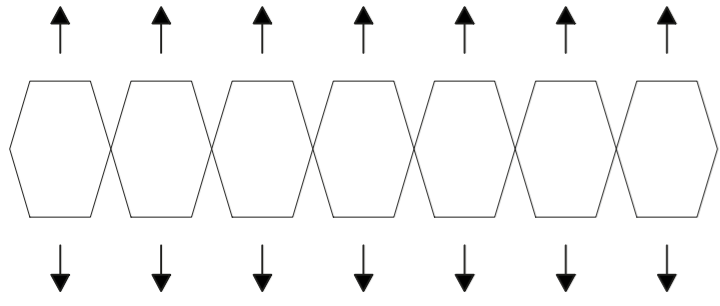


GEOMETRIA MODULAR QUE NOS PERMITE MAYOR MOVILIDAD A LA HORA DE GENERAR RELACION TANTO CON EL EXTERIOR COMO ENTRE ELLOS.

ESTRATEGIA CONCEPTUAL

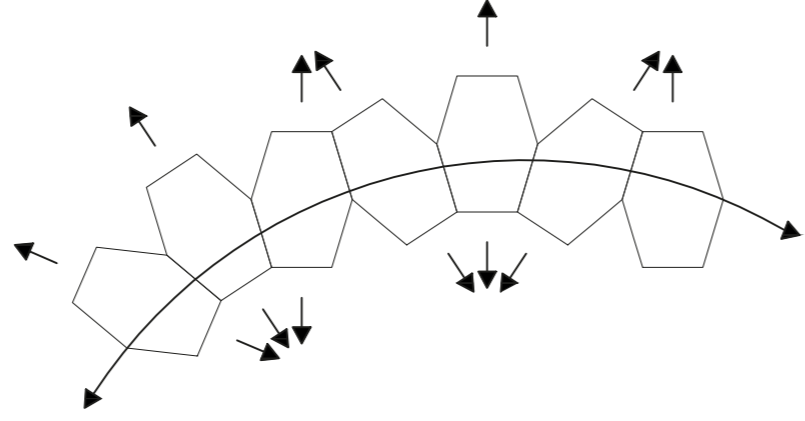


AL ACOMODAR ESTOS MODULOS PARA GENERAR UNA CIRCULACION INTERIOR MUCHO MAS CLARA, HACEMOS QUE LA PIEZA SE ABRA HACIA EL EXTERIOR POR UNA CARA MIENTRAS QUE LA OTRA SE ENCIERRA MIRANDO SOLO AL INTERIOR.

PLANTA BAJA (ZONAS COMUNES)

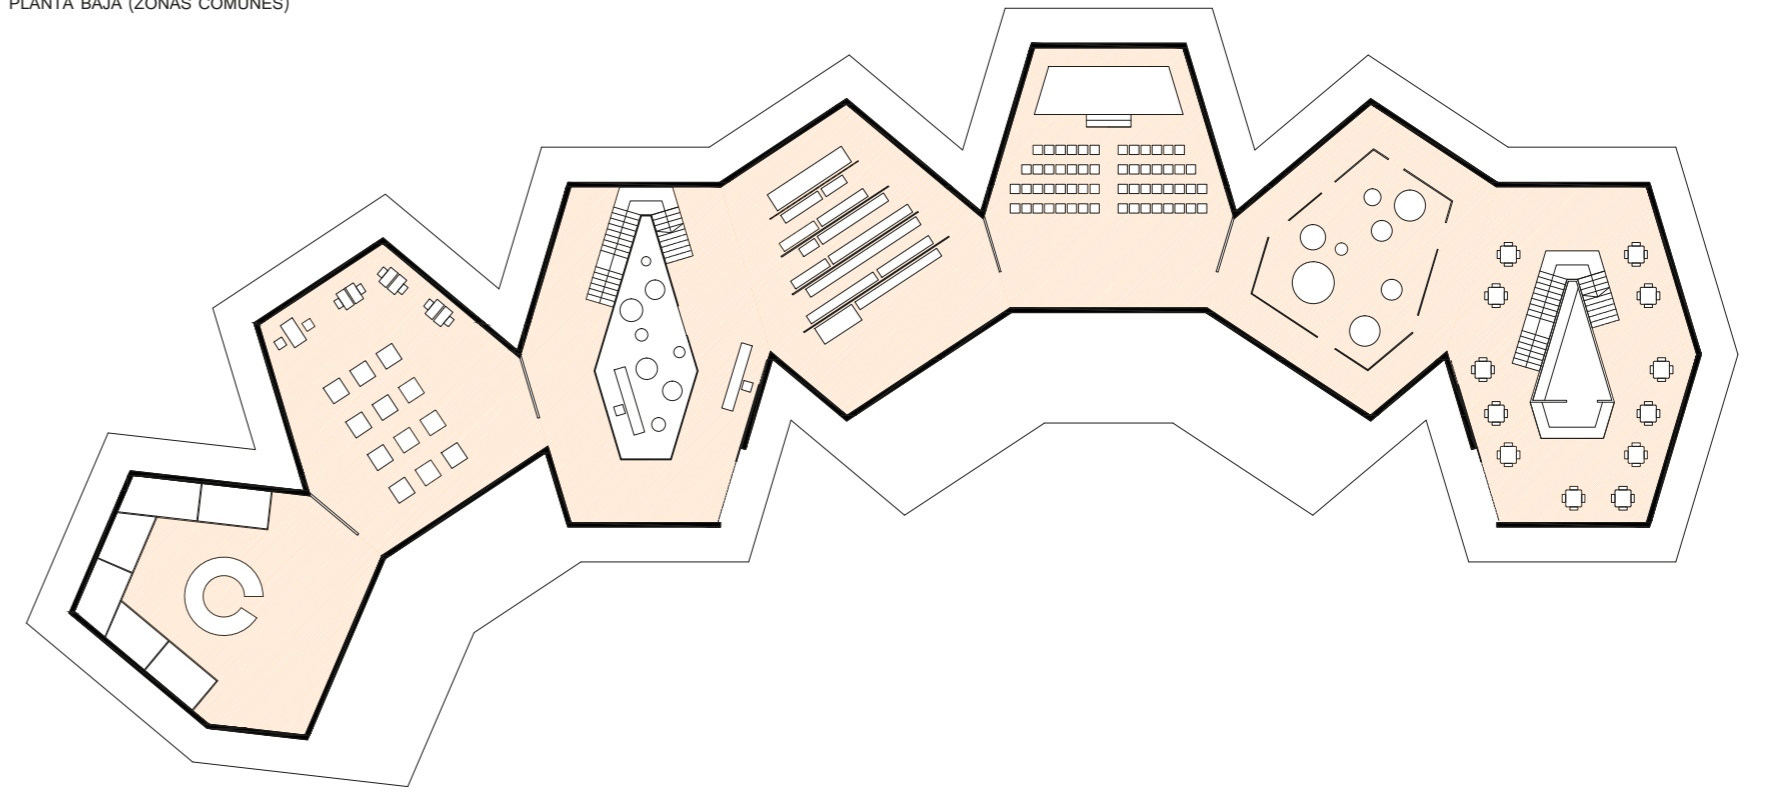


ABIERTO/CERRADO

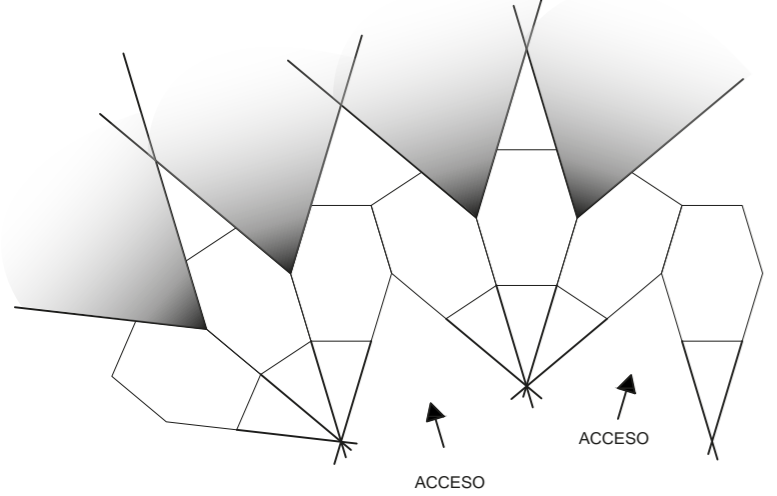


EL PROYECTO TIENE UN CLARO ENFOQUE AL EXTERIOR POR LA FACHADA EN LA QUE SE ENCUENTRAN LAS ZONAS MAS PRIVADAS (VIVIENDAS Y ESTANCIAS PARA VOLUNTARIOS) MIENTRAS QUE LOS ESPACIOS COMUNES SE RELACIONAN ENTRE SI, MIRANDO A SU INTERIOR ROMPIENDOSE SOLO PARA LA CREACION DE LOS ACCESOS.

ABIERTO/CERRADO


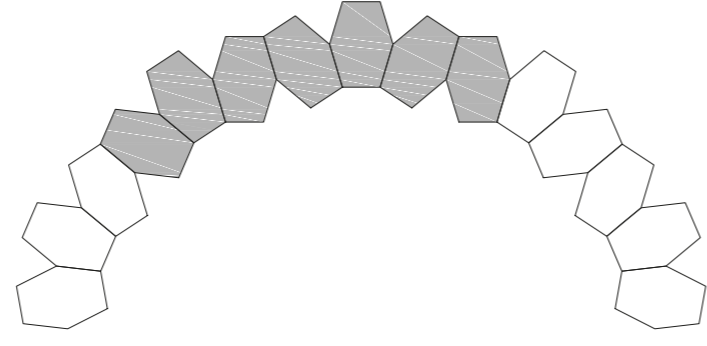


LA CAPACIDAD DE UNA AMPLIACION FUTURA DEL PROYECTO ES DE LO MAS SENCILLO GRACIAS A LA MODULACION CON LA QUE SE HA QUERIDO GENERAR.

PRIMERA PLANTA (ZONAS PRIVADAS)

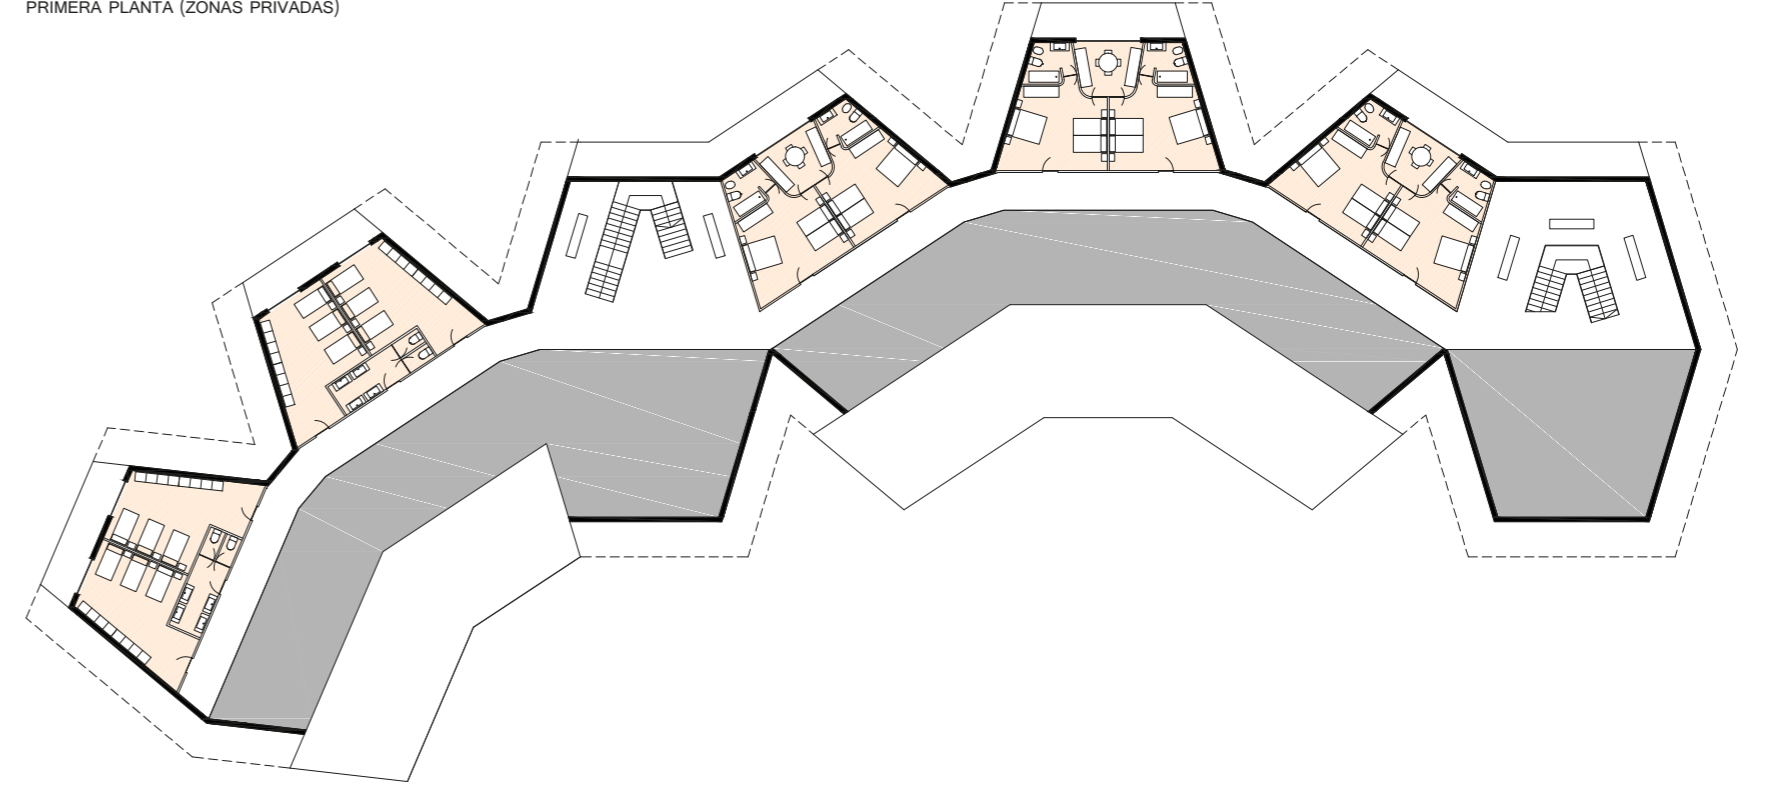

PROGRAMA

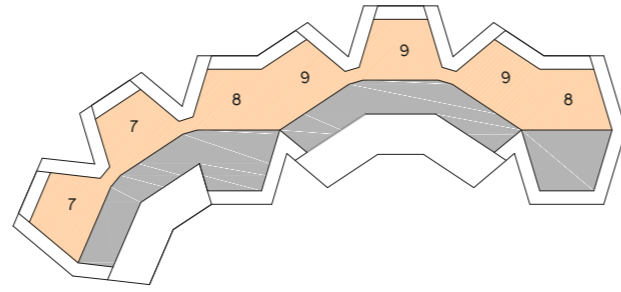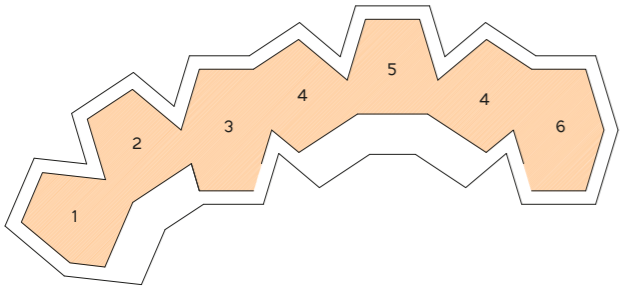


- 1. AREA DE CUIDADO DE ANIMALES
- 2. AREAS DE TRABAJO
- 3. TIENDA Y SERVICIOS ESPECIALIZADOS


- 4. SALAS DE EXPOSICIONES
- 5. SALA DE PROYECCIONES Y CONFERENCIAS
- 6. CAFETERIA

- 7. ZONA DE ALOJAMIENTO PARA VOLUNTARIOS Y PROFESIONALES
- 8. ZONAS COMUNES CON NUCLEO DE COMUNICACION
- 9. ZONA DE ALOJAMIENTO PARA TURISTAS

PLANTA DE CUBIERTA

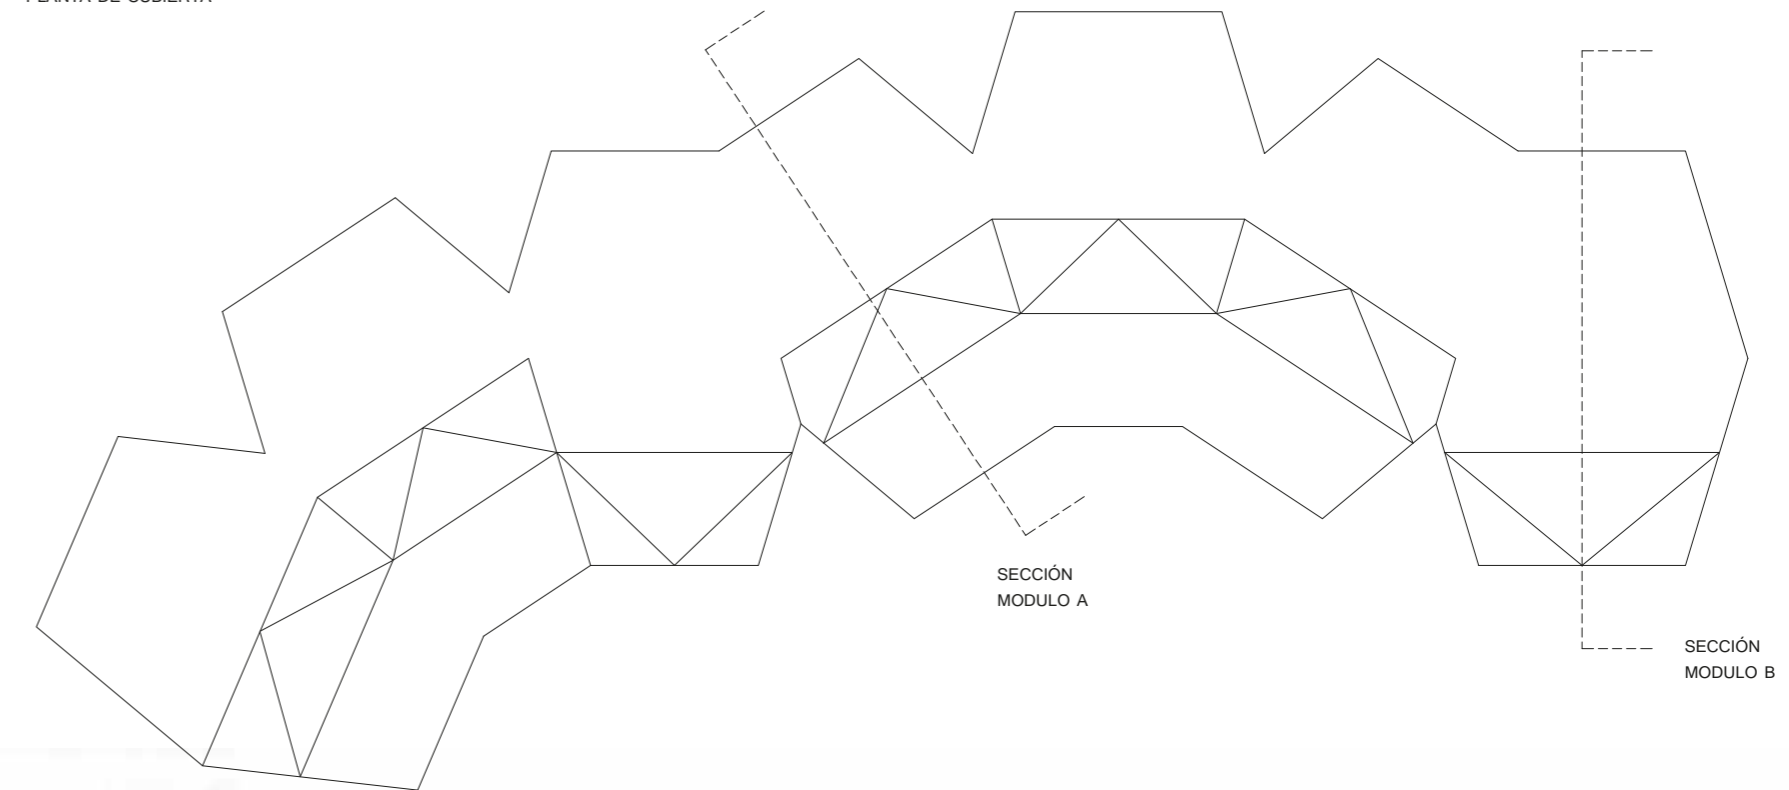

FORMACION SECCION MODULO A

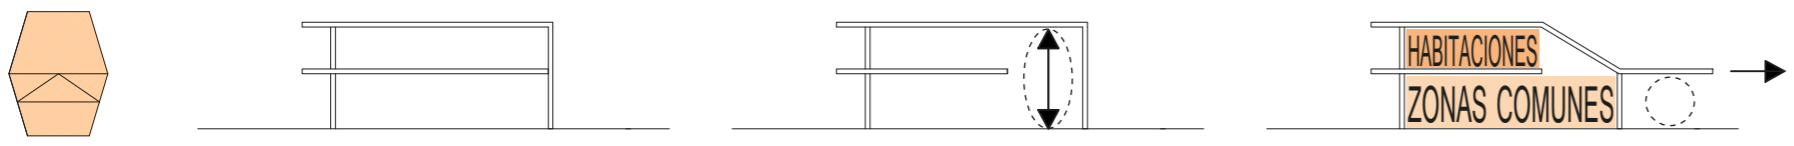

FORMACION SECCION MODULO B

